


ГЕОДЕЗИЧЕСКА СНИМКА
УПИ III-3а егунно средно политехническо училище
кв. 12, гр. Плевен

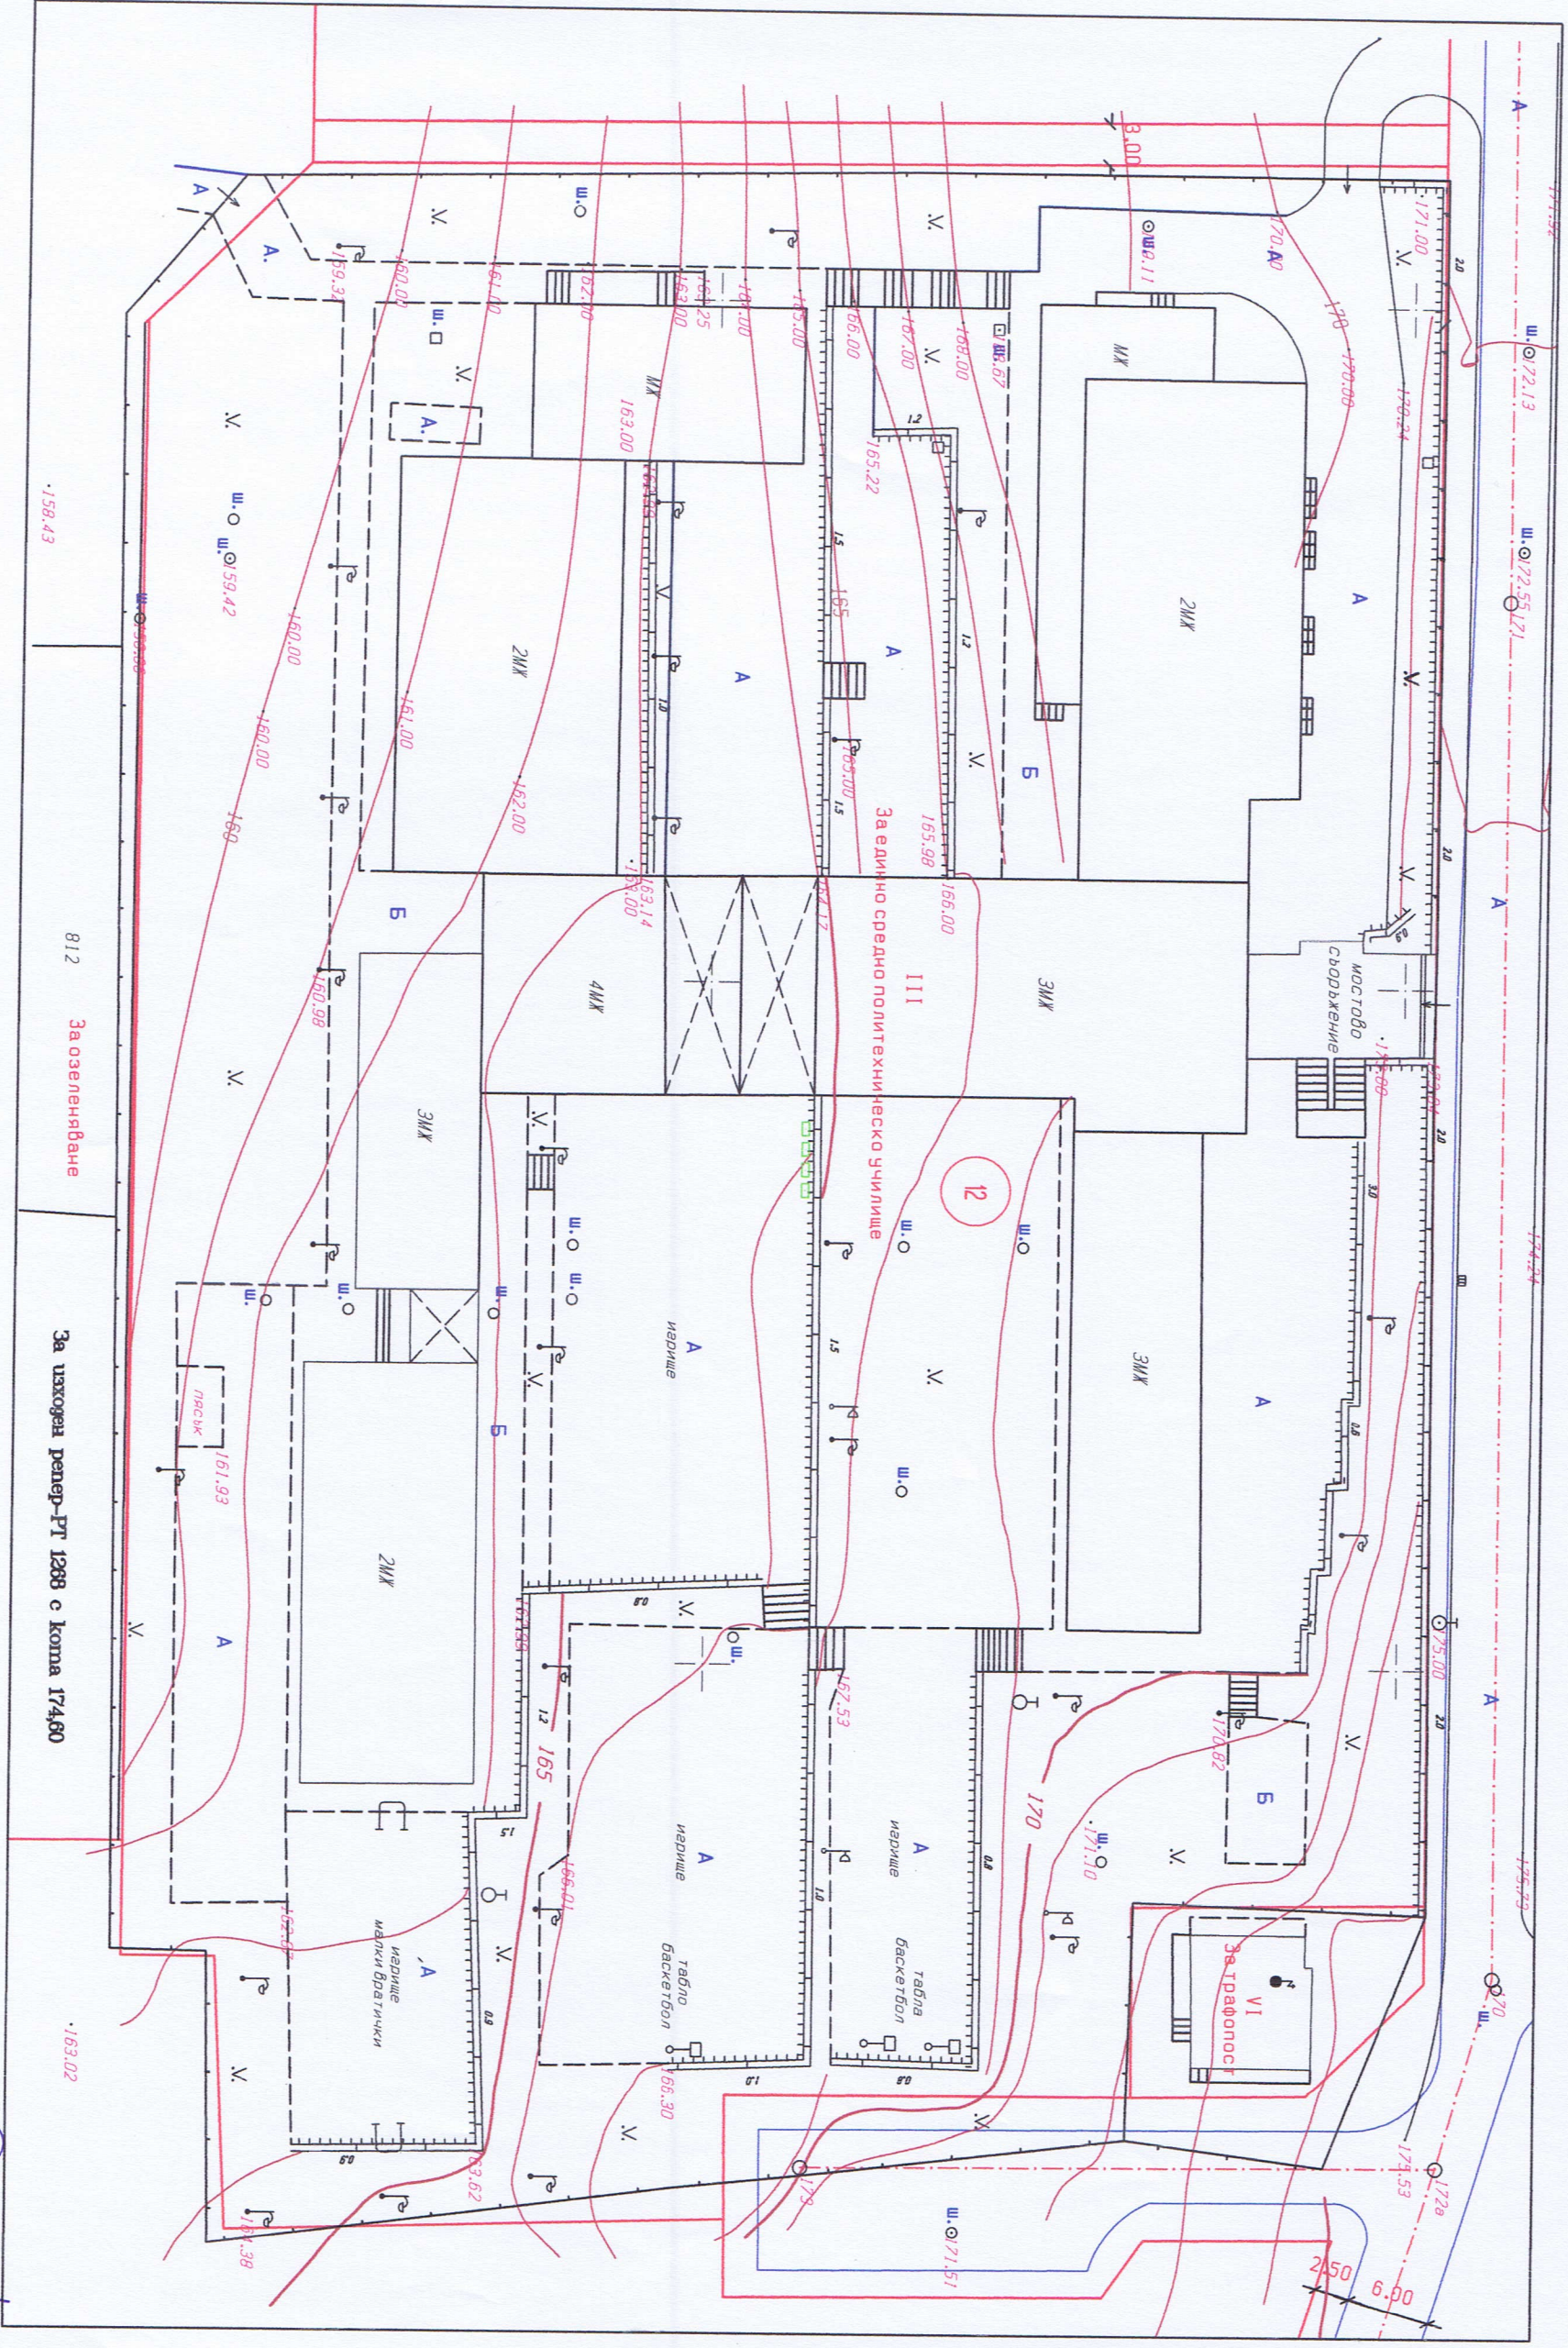

812 За озеленяване

За изходен репер-РТ 1268 с кода 174.60

163.02