


СХЕМА

на обектите на интервенция в ОУ "Климент Охридски"
в УПИ III, кв. 12 по плана на гр. Плевен

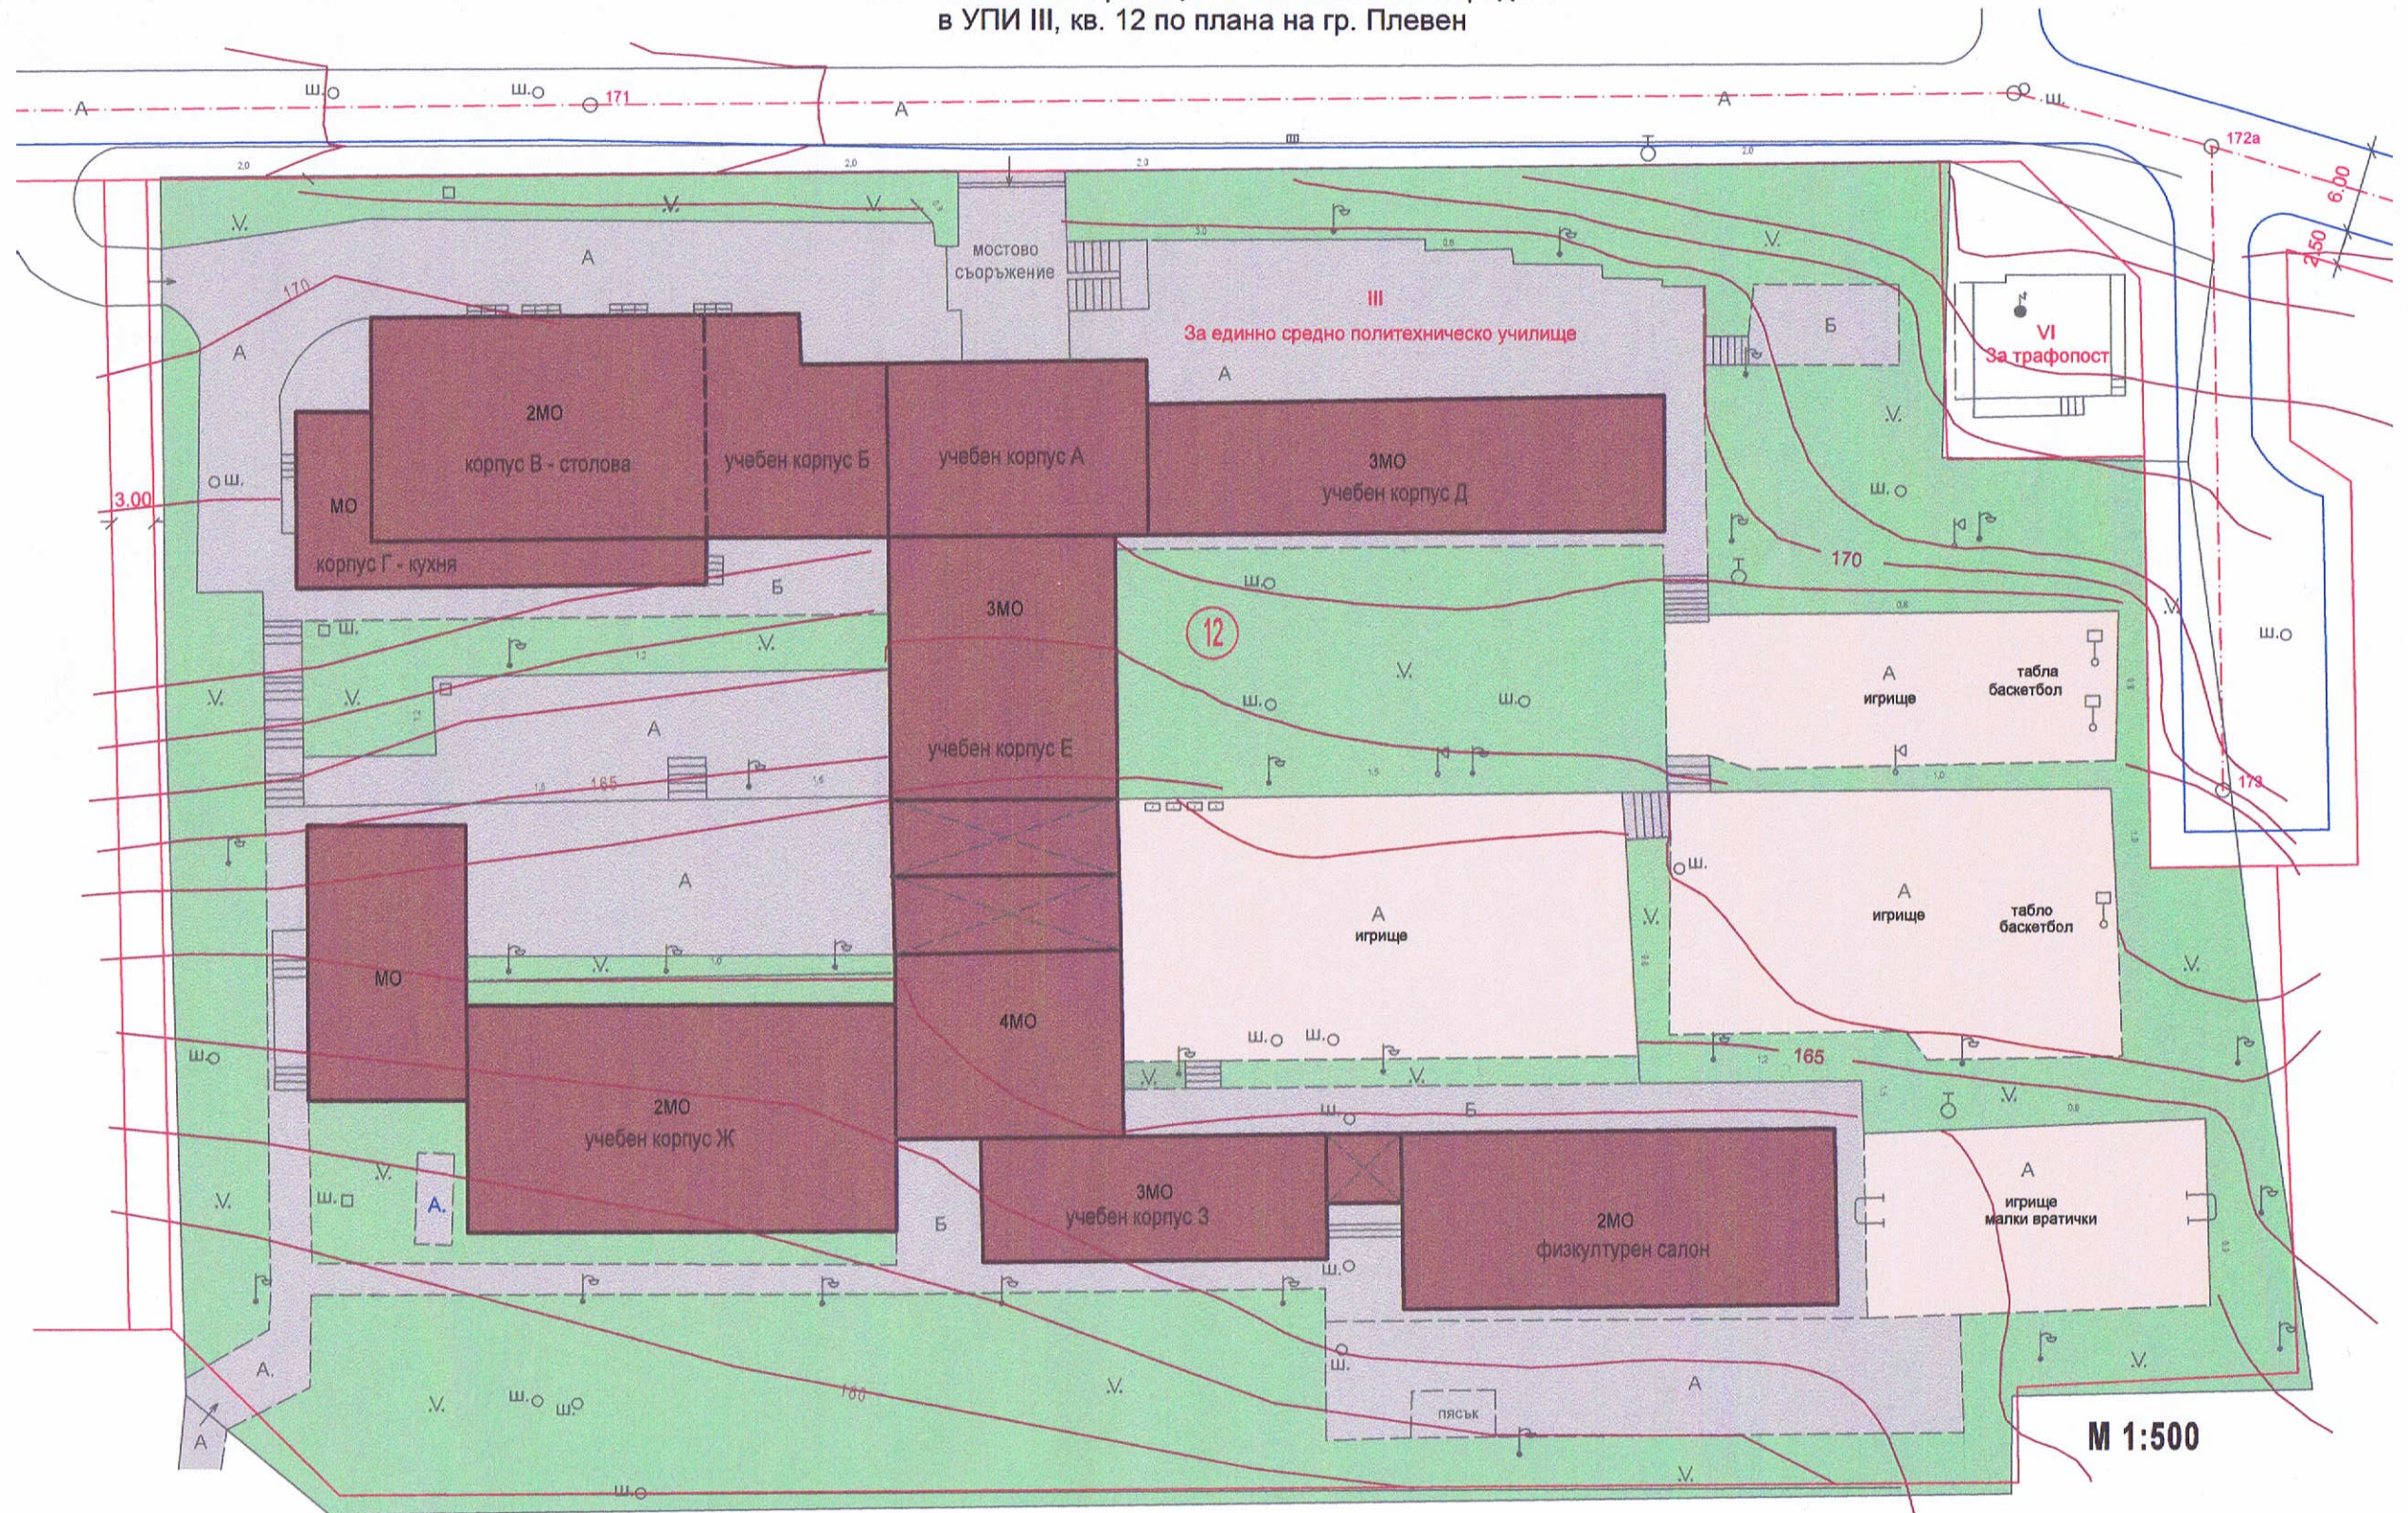

ЛЕГЕНДА

- сгради на училището
- алейна и стълбищна мрежа
- зелени площи
- спортни площадки и игрища

Заверил:

арх. Я. Йорданов

Заповед № 444/11.07.2016 г.



За Главен архитект